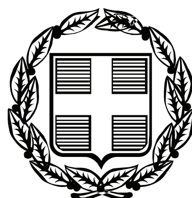


ΕΦΗΜΕΡΙΣ ΤΗΣ ΚΥΒΕΡΝΗΣΕΩΣ

ΤΗΣ ΕΛΛΗΝΙΚΗΣ ΔΗΜΟΚΡΑΤΙΑΣ

ΤΕΥΧΟΣ ΑΝΑΓΚΑΣΤΙΚΩΝ ΑΠΑΛΛΟΤΡΙΩΣΕΩΝ ΚΑΙ ΠΟΛΕΟΔΟΜΙΚΩΝ ΘΕΜΑΤΩΝ **Αρ. Φύλλου 74**

25 Φεβρουαρίου 2009

ΠΕΡΙΕΧΟΜΕΝΑ

ΑΠΟΦΑΣΕΙΣ

ΑΠΟΦΑΣΕΙΣ

Αριθμ. 10107 (1)

Προσωρινή Κατάληψη Χώρου για τις ανάγκες κατασκευής του ΜΕΤΡΟ ΘΕΣΣΑΛΟΝΙΚΗΣ - Σταθμός «ΠΑΤΡΙΚΙΟΥ» και Διακλάδωση ΠΑΤΡΙΚΙΟΥ.

**Ο ΥΠΟΥΡΓΟΣ
ΠΕΡΙΒΑΛΛΟΝΤΟΣ, ΧΩΡΟΤΑΞΙΑΣ ΚΑΙ
ΔΗΜΟΣΙΩΝ ΕΡΓΩΝ**

Έχοντας υπόψη:

1. Το άρθρο 90 του «Κώδικα νομοθεσίας για την Κυβέρνηση και τα Κυβερνητικά όργανα» που κυρώθηκε με το άρθρο πρώτο του π.δ. 63/2005 (ΦΕΚ 98Α).

2. Τον ν. 1955/1991 (ΦΕΚ 112/18.7.1991) περί «ιδρύσεως Εταιρείας με την επωνυμία “ΑΤΤΙΚΟ ΜΕΤΡΟ Α.Ε.”» και ειδικότερα τα άρθρα έβδομο και δέκατο «Απαλλοτριώσεις» του ιδίου Νόμου.

3. Την υπ’ αριθμ. Δ16/010/70/Γ/30.1.1992 απόφαση Υπουργού ΠΕΧΩΔΕ περί μεταβίβασης δικαιωμάτων και υποχρεώσεων του Δημοσίου στην “ΑΤΤΙΚΟ ΜΕΤΡΟ Α.Ε.”

4. Την υπ’ αριθμ. Δ16α/04/226/Γ/19.3.1992 Απόφαση Υπουργού ΠΕΧΩΔΕ, περί «καθορισμού καθ’ ύλην Τεχνικών Δ/νσεων ΓΓΔΕ αρμοδίων για Τεχνικά Θέματα εποπτείας Νομικών Προσώπων Γ.Γ.Δ.Ε.».

5. Το με αριθμό πρωτοκόλλου ALX -36000/16.1.2009 έγγραφο της ΑΤΤΙΚΟ ΜΕΤΡΟ Α.Ε. με το οποίο ζητείται η προσωρινή κατάληψη των εκτάσεων με στοιχεία:

13-14-15-16-13 (Εμβαδού Ε=60μ^2), που βρίσκεται επί της οδού Σόλωνος 89 στο Δήμο Θεσσαλονίκης, όπως φαίνεται στο συνημμένο σχέδιο.

Φερόμενοι ιδιοκτήτες του πιο πάνω χώρου είναι οι: Μόσχου Θάλεια, Μόσχου Κυριακή, Μόσχος Δημήτριος, κ.α.

15-16-17-18-19-21-22-15 (Εμβαδού Ε=265μ^2), που βρίσκεται επί της οδού Σόλωνος στο Δήμο Θεσσαλονίκης, όπως φαίνεται στο συνημμένο σχέδιο.

Φερόμενοι ιδιοκτήτες του πιο πάνω χώρου είναι οι: κληρονόμοι Ζαχαριάδη, κ.α.

21-22-23-24-21 (Εμβαδού Ε=44μ^2), που βρίσκεται επί της οδού Σόλωνος 93 και Παπαντωνίου 33 στο Δήμο Θεσσαλονίκης, όπως φαίνεται στο συνημμένο σχέδιο.

Φερόμενοι ιδιοκτήτες του πιο πάνω χώρου είναι οι: Τσιπουλίδης Χρήστος, Γιαννακόπουλος Καριοφύλης, Φραγκοπούλου Αναστασία, Ευαγγελινού Νίκη, Αστερίου Αναστασία, Αρβανιτίδου Μαρία, Στράτος Βασίλειος, Αστερίου Φωτεινή, Πιάμου Στυλιανή, Ουζούνογλου Αγγελική, Πέτσας Μιχαήλ, Αλεξανδρής Σωτήρης, Κεμεντζίδου Δέσποινα, Πέτσας Χρυσόστομος, Τσάμης Θεόδωρος, Παπαθανασίου Ιωάννης, Κουρκούλη Μαρία, Γιαμουστάρης Αναστάσιος, Αγγελοπούλου Γεωργία, Μικές Θεόδωρος, Σουλιώπουλος Αριστείδης, Παπαδόπουλος Κωνσταντίνος, κ.α..

25-26-27-28-25 (Εμβαδού Ε=58μ^2), που βρίσκεται επί της οδού Σόλωνος 95 στο Δήμο Θεσσαλονίκης, όπως φαίνεται στο συνημμένο σχέδιο.

Φερόμενοι ιδιοκτήτες του πιο πάνω χώρου είναι οι: Ιορδανίδης Ν., Παπαδόπουλος Δ., Κρήνης Π., Κωστούλης Δ., Ζησόπουλος Δ., Κεφαλίδης Κ., Γκιλίντσης Λ., Γεράκάρης Α., Τόλκας Ν., Παπαηλιάκης Γ., κ.α.

27-28-29-30-31-32-33-34-35-36-27 (Εμβαδού Ε=351μ²), που βρίσκεται επί της οδού Σόλωνος 97 στο Δήμο Θεσσαλονίκης, όπως φαίνεται στο συνημμένο σχέδιο.

Φερόμενοι ιδιοκτήτες του πιο πάνω χώρου είναι οι: Δήμος Θεσσαλονίκης, κ.α..

77-78-79-74-75-76-77 (Εμβαδού Ε=122μ²), που βρίσκεται επί της οδού Σόλωνος 102Α στο Δήμο Θεσσαλονίκης, όπως φαίνεται στο συνημμένο σχέδιο.

Φερόμενοι ιδιοκτήτες του πιο πάνω χώρου είναι οι: κληρονόμοι Ζαχαριάδη, κ.α..

53-54-55-56-53 (Εμβαδού Ε=120μ²), που βρίσκεται επί της οδού Σόλωνος 102 στο Δήμο Θεσσαλονίκης, όπως φαίνεται στο συνημμένο σχέδιο.

Φερόμενοι ιδιοκτήτες του πιο πάνω χώρου είναι οι: Δήμος Θεσσαλονίκης, κ.α.

49-50-51-52-49 (Εμβαδού Ε=63μ²), που βρίσκεται επί της οδού Σόλωνος 102 στο Δήμο Θεσσαλονίκης, όπως φαίνεται στο συνημμένο σχέδιο.

Φερόμενοι ιδιοκτήτες του πιο πάνω χώρου είναι οι: Δήμος Θεσσαλονίκης, κ.α..

44-45-46-47-48-49-44 (Εμβαδού Ε=25μ²), που βρίσκεται επί της οδού Σόλωνος 102 στο Δήμο Θεσσαλονίκης, όπως φαίνεται στο συνημμένο σχέδιο.

Φερόμενοι ιδιοκτήτες του πιο πάνω χώρου είναι οι: Σκορδής Θ., Κώττης Εμμ., Τρεμόπουλος, Παπαϊωάννου Π., Ψέμμας Χρήστος, Ζωγράφου Α., Παπάζογλου Δ., Πιλαβίδης, Ζωγράφου Μ., Ακεψιμαϊδης Βαγγέλης, Παπανικολάου Θωμάς, κ.α..

42-43-44-45-42 (Εμβαδού Ε=23μ²), που βρίσκεται επί της οδού Παπαντωνίου 31 στο Δήμο Θεσσαλονίκης, όπως φαίνεται στο συνημμένο σχέδιο.

Φερόμενοι ιδιοκτήτες του πιο πάνω χώρου είναι οι: Σκυλίτσης Σταύρος, Στεργίου Ακριβός, Πουρσανίδης Ιωάννης, Τουρούτογλου Αικατερίνη, Βούρος Γιάννης, Κοτσακά Τόνια, κ.α..

38-39-40-41-38 (Εμβαδού Ε=51μ²), που βρίσκεται επί της οδού Σόλωνος 106 στο Δήμο Θεσσαλονίκης, όπως φαίνεται στο συνημμένο σχέδιο.

Φερόμενοι ιδιοκτήτες του πιο πάνω χώρου είναι οι: Οικονομίδης Ιωάννης, Εβρένογλου Βασίλειος, Μεράκου Ειρήνη, Τζιτζινός Δημήτριος, Τζιτζινού Αικατερίνη, κ.α..

37-38-39-37 (Εμβαδού Ε=7μ²), που βρίσκεται επί της οδού Σόλωνος 108 στο Δήμο Θεσσαλονίκης, όπως φαίνεται στο συνημμένο σχέδιο.

Φερόμενοι ιδιοκτήτες του πιο πάνω χώρου είναι οι: Φλώρος Γεώργιος, Μαμουγκά Χ., Σαχπατζίδης Α., Βράγκος Κ., Παπασταϊκούδη, Παπαδάκης Ευριπίδης, Νώτα Ελένη, κ.α.

και επειδή:

Η προσωρινή κατάληψη των υπόψη εκτάσεων κρίνεται αναγκαία για την κατασκευή του Μετρό Θεσσαλονίκης, και ειδικότερα για τις ανάγκες κατασκευής του σταθμού «ΠΑΤΡΙΚΙΟΥ» και της Διακλάδωσης ΠΑΤΡΙΚΙΟΥ και προβλέπεται από τον ν. 1955/1991 η κατάληψη χώρων που εμπίπτουν στους σκοπούς της Εταιρείας ΑΤΤΙΚΟ ΜΕΤΡΟ Α.Ε., αποφασίζουμε:

Την προσωρινή κατάληψη των εκτάσεων:

13-14-15-16-13 (Εμβαδού Ε=60μ²), που βρίσκεται επί της οδού Σόλωνος 89,

15-16-17-18-19-21-22-15 (Εμβαδού Ε=265μ²), που βρίσκεται επί της οδού Σόλωνος,

21-22-23-24-21 (Εμβαδού Ε=44μ²), που βρίσκεται επί της οδού Σόλωνος 93 και Παπαντωνίου 33,

25-26-27-28-25 (Εμβαδού Ε=58μ²), που βρίσκεται επί της οδού Σόλωνος 95,

27-28-29-30-31-32-33-34-35-36-27 (Εμβαδού Ε=351μ²), που βρίσκεται επί της οδού Σόλωνος 97,

77-78-79-74-75-76-77 (Εμβαδού Ε=122μ²), που βρίσκεται επί της οδού Σόλωνος 102Α,

53-54-55-56-53 (Εμβαδού Ε=120μ²), που βρίσκεται επί της οδού Σόλωνος 102,

49-50-51-52-49 (Εμβαδού Ε=63μ), που βρίσκεται επί της οδού Σόλωνος 102,

44-45-46-47-48-49-44 (Εμβαδού Ε=25μ²), που βρίσκεται επί της οδού Σόλωνος 102,

42-43-44-45-42 (Εμβαδού Ε=23μ²), που βρίσκεται επί της οδού Παπαντωνίου 31,

38-39-40-41-38 (Εμβαδού Ε=51μ²), που βρίσκεται επί της οδού Σόλωνος 106,

37-38-39-37 (Εμβαδού Ε=7μ²), που βρίσκεται επί της οδού Σόλωνος 108,

στο Δήμο Θεσσαλονίκης, όπως φαίνονται στο συνημμένο σχέδιο, το οποίο αποτελεί αναπόσπαστο μέρος της απόφασης αυτής.

Μετά το πέρας των εργασιών οι χώροι να αποδοθούν στους ιδιοκτήτες τους στην κατάσταση που αυτοί βρίσκονται πριν από την κατάληψη. Προς τούτο η ΑΤΤΙΚΟ ΜΕΤΡΟ Α.Ε. να καταγράψει την υφιστάμενη προ της κατάληψης, κατάσταση.

Η κατάληψη θα διαρκέσει μέχρι την ολοκλήρωση του έργου του θέματος.


Η αποζημίωση για την προσωρινή κατάληψη της παραπάνω έκτασης θα καθορισθεί όπως προβλέπεται από τις διατάξεις του δεκάτου άρθρου του ν. 1955/1991.

Η απόφαση αυτή να δημοσιευθεί στην Εφημερίδα της Κυβερνήσεως.

Καλλιθέα, 18 Φεβρουαρίου 2009

Ο ΥΠΟΥΡΓΟΣ

ΓΕΩΡΓΙΟΣ ΣΟΥΦΛΙΑΣ

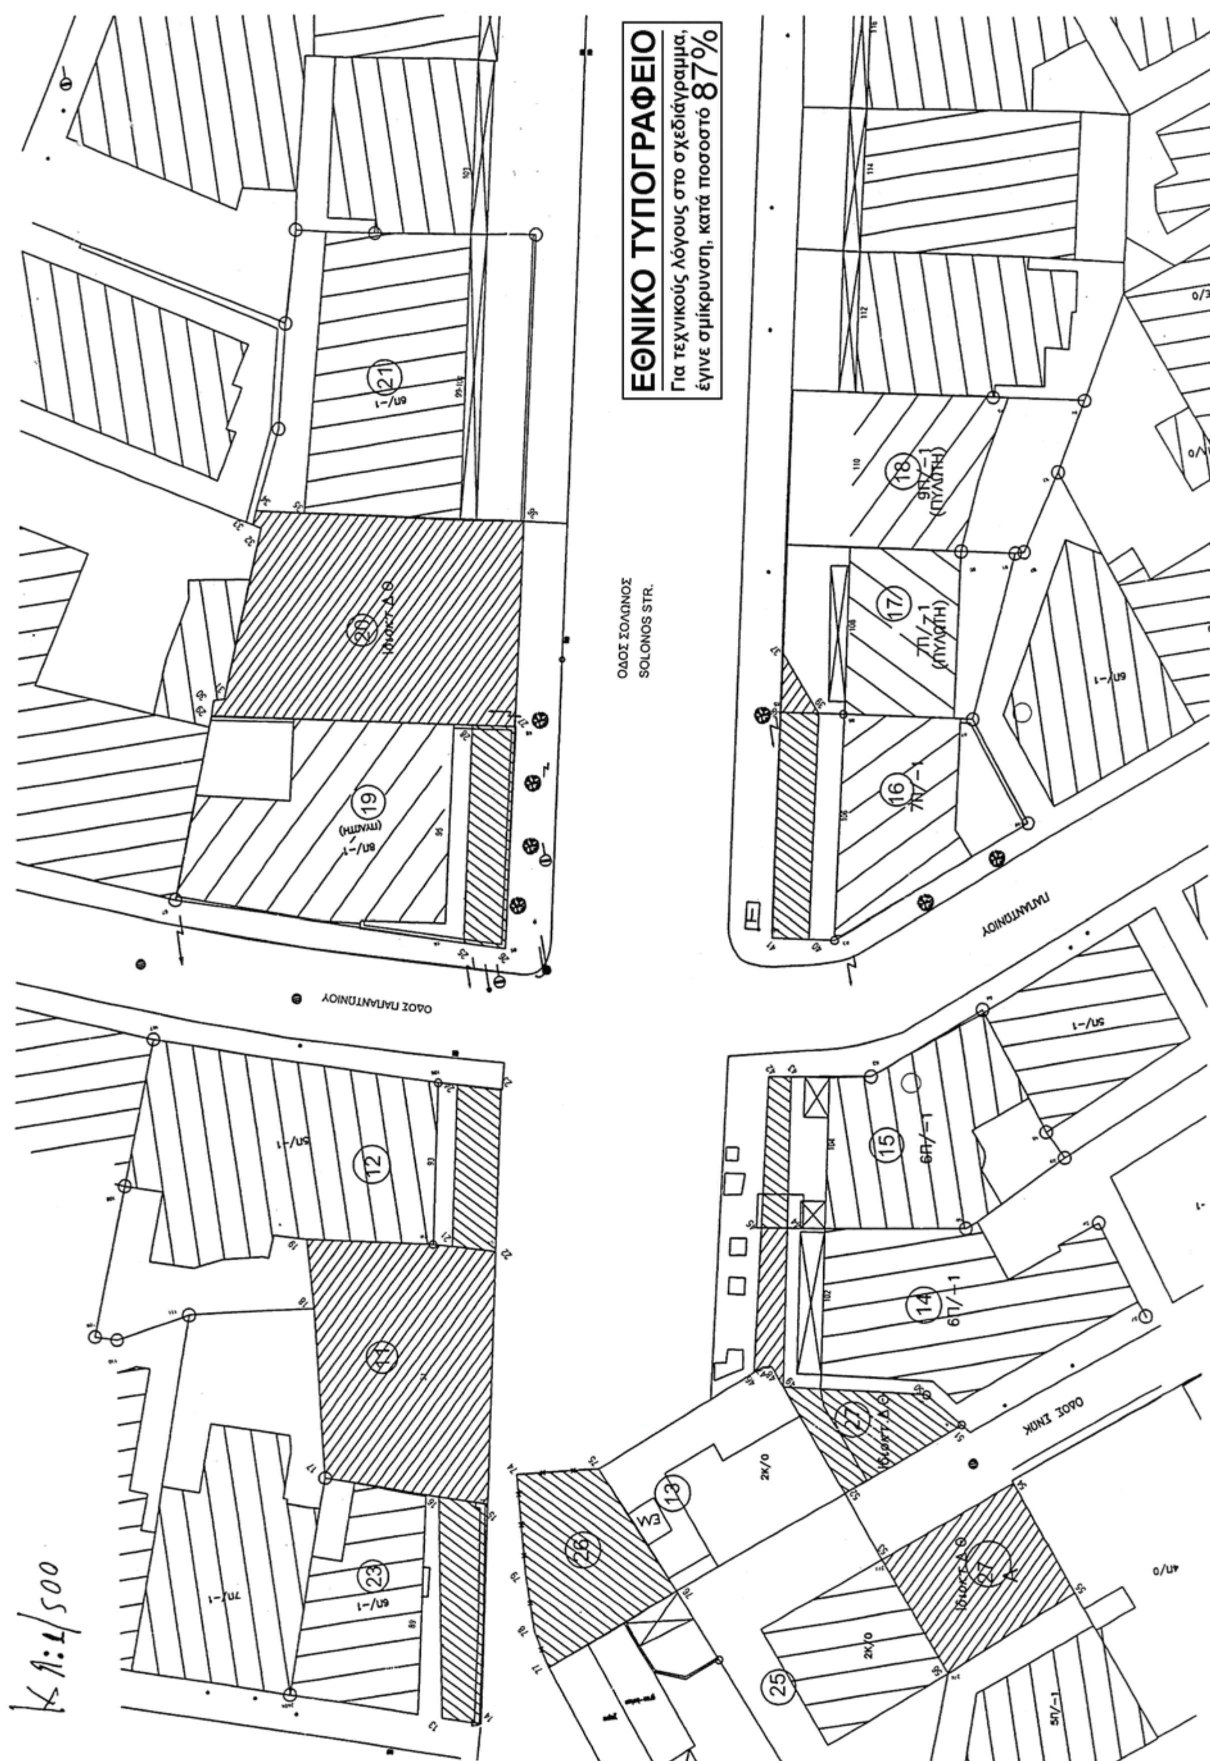
ΕΘΝΙΚΟ ΤΥΠΟΓΡΑΦΕΙΟ
Για τεχνικούς λόγους στο σχεδιάγραμμα,
έγινε σμίκρυνση, κατά ποσοστό 87%
ΟΔΟΣ ΣΟΛΩΝΟΣ
SOLONOS STR.
ΟΔΟΣ ΠΑΠΑΝΤΩΝΙΟΥ
ΠΑΠΑΝΤΩΝΙΟΥ
Κλ. 1:500

Αριθμ. 9570/Π.Ε. (2)

Αναγκαστική απαλλοτρίωση ακινήτων για την κάλυψη στρατιωτικών αναγκών, συνολικού εμβαδού 1.875,00 τ.μ., στο Δ.Δ. Ροδόπολης του Δήμου Κερκίνης του Νομού Σερρών.

Ο ΓΕΝΙΚΟΣ ΓΡΑΜΜΑΤΕΑΣ
ΠΕΡΙΦΕΡΕΙΑΣ ΚΕΝΤΡΙΚΗΣ ΜΑΚΕΔΟΝΙΑΣ

Έχοντας υπόψη:

1. Τις διατάξεις του ν. 2882/2001 (ΦΕΚ 17 Α΄/6.2.2001) «Κώδικας Αναγκαστικών Απαλλοτριώσεων Ακινήτων», ειδικότερα δε του άρθρου 1 παρ. 1.β. αυτού.

2. Το από 15 Μαρτίου 2005 κτηματολογικό διάγραμμα, με κλίμακα 1:500, τον από 15 Μαρτίου 2004 αντίστοιχο κτηματολογικό πίνακα, καθώς και την Τεχνική Έκθεση Α. Φ. 1/15.3.2005 του Γ.Ε.Σ./Δ.Γ.Ε./ΤΟ.Μ.Σ./, που συντάχθηκαν από τον Δ.Ε.Α. (Γ) ΣΕΛΑΛΜΑΤΖΙΔΗ ΝΙΚΟΛΑΟ, Αγρονόμο Τοπογράφο Μηχανικό και θεωρήθηκαν από τον Δ/ντή του Τ.ΕΘ.Α Υπ/τηγο ΚΟΥΡΑΚΟ ΗΛΙΑ.

3. Τις διατάξεις του ν. 1650/1986 και την κοινή υπουργική απόφαση 69269/5387/25.10.1990 άρθρο 3 (Φ.Ε.Κ. 678/τεύχος Β΄/25.10.1990) σύμφωνα με τις οποίες τα έργα που εξυπηρετούν σκοπούς Εθνικής Άμυνας απαλλάσσονται από την υποχρέωση εκπόνησης μελετών περιβαλλοντικών επιπτώσεων.

4. Το υπ' αριθμ. Φ.874./2/42/6317(Σ/282)/28.12.2005 έγγραφο του Τ.ΕΘ.Α., σύμφωνα με το οποίο η δαπάνη της απαλλοτρίωσης θα αντιμετωπιστεί από τον Π/Υ ΕΞΟΔΩΝ Τ.ΕΘ.Α. 2006 (ΚΑΕ 9119 «Αποζημιώσεις απαλλοτριώσεων για λοιπούς σκοπούς»), στον οποίο έχει εγγραφεί πίστωση 10.000.000 Ευρώ.

5. Το γεγονός ότι έχουν τηρηθεί όλες οι λοιπές προδικασίες-προϋποθέσεις του άρθρου 3 του ν. 2882/2001 για την κήρυξη της ως άνω απαλλοτρίωσης, όπως αποδεικνύεται από τον σχετικό φάκελο των εγγράφων που μας έχουν αποσταλεί από την Κτηματική Υπηρεσία Ν. Σερρών.

6. Το υπ' αριθμ. Φ.913.1/362/23867/Σ.4245/12.12.2005 έγγραφο του Γ.Ε.Σ., Δ/νση Υποδομής, 1ο Γραφείο/Β προς Τ.ΕΘ.Α./2ο για θετική γνωμάτευση της απαλλοτρίωσης εκτάσεως 1.875,00 τ.μ. στο Δ.Δ. Ροδόπολης του Δήμου Κερκίνης του Νομού Σερρών.

7. Το υπ' αριθμ. 1691 /Φ.45/27.11.2008 εισηγητικό σημείωμα της Προϊσταμένης της Κτηματικής Υπηρεσίας Νομού Σερρών, αποφασίζουμε:

Κηρύσσουμε αναγκαστική απαλλοτρίωση για την κάλυψη στρατιωτικών αναγκών, έκτασης συνολικού εμβαδού 1.875,00 τ.μ., στο Δ.Δ. Ροδόπολης του Δήμου Κερκίνης του Νομού Σερρών, όπως αυτή εικονίζεται στο από 15 Μαρτίου 2005 κτηματολογικό διάγραμμα, με κλίμακα 1:500, στον από 15 Μαρτίου 2004 αντίστοιχο κτηματολογικό πίνακα, καθώς και στην Τεχνική Έκθεση Α.Φ. 1/15.3.2005 του Γ.Ε.Σ./Δ.Γ.Ε./ΤΟ.Μ.Σ./, που συντάχθηκαν από τον Δ.Ε.Α. (Γ) ΣΕΛΑΛΜΑΤΖΙΔΗ ΝΙΚΟΛΑΟ, Αγρονόμο Τοπογράφο Μηχανικό και θεωρήθηκαν από τον Δ/ντή του Τ.ΕΘ.Α. Υπ/τηγο ΚΟΥΡΑΚΟ ΗΛΙΑ.

Στην έκταση που απαλλοτριώνεται προβάλλουν δικαιώματα κυριότητας οι: 1) Ζαντίδου Ναταλία του Ηρακλή, 2) Λογγινίδης Ανδρέας του Ελευθερίου κ.λ.π.

Η απαλλοτρίωση κηρύσσεται υπέρ του Τ.ΕΘ.Α. και με δαπάνη αυτού, θα βαρύνει δε τον Π/Υ ΕΞΟΔΩΝ Τ.ΕΘ. Α. 2006 (ΚΑΕ 9119 «Αποζημιώσεις απαλλοτριώσεων για λοιπούς σκοπούς»).

Η απόφαση αυτή να δημοσιευθεί στην Εφημερίδα της Κυβερνήσεως.

Θεσσαλονίκη, 6 Φεβρουαρίου 2009

Ο Γενικός Γραμματέας Περιφέρειας
ΓΕΩΡΓΙΟΣ ΤΣΙΟΤΡΑΣ

Αριθμ. 2894 π.ε. (3)

Βεβαίωση της αυτοδίκαιης ολικής άρσης της αναγκαστικής απαλλοτρίωσης που κηρύχθηκε με την υπ' αριθμ. 661/Φ.2017/31.3.2003 απόφαση του Γενικού Γραμματέα της Περιφέρειας Κρήτης (ΦΕΚ 365/2003 τ. Δ΄).

Ο ΓΕΝΙΚΟΣ ΓΡΑΜΜΑΤΕΑΣ ΠΕΡΙΦΕΡΕΙΑΣ ΚΡΗΤΗΣ

Έχοντας υπόψη:

1. Τις διατάξεις των παρ. 1 και 3 του άρθρου 11 του ν. 2882/2001 «Κώδικας Αναγκαστικών Απαλλοτριώσεων Ακινήτων», όπως ισχύουν.

2. Την υπ' αριθμ. 661/Φ2017/31.3.2003 (ΦΕΚ 365/31.3.2003 τ. Δ΄) απόφαση του Γ. Γ. Περιφέρειας Κρήτης με την οποία κηρύχθηκε η αναγκαστική απαλλοτρίωση ακινήτων εκτάσεως 24.902,60 τ.μ. για την «Βελτίωση - διαπλάτυνση της Ε.Ο. Ηρακλείου - Αγίου Νικολάου με την κατασκευή των κόμβων και κυκλοφοριακών συνδέσεων: κόμβος Ξεν. Αγίας Πελαγίας (ΑΚ1), κόμβος Αγίας Πελαγίας (ΑΚ2) στην περιοχή του Δήμου Γαζίου στο Νομό Ηρακλείου».

3. Το υπ' αριθμ. 5452/18.11.2008 έγγραφο της ΕΥΔΕ ΒΟΑΚ στο οποίο αναφέρεται ότι δεν έγινε η συντέλεση της ανωτέρω απαλλοτρίωσης λόγω λήξεως του 18μηνου.

4. Το υπ' αριθμ. 3552/Φ-2017/3.12.2008 έγγραφο της Κτηματικής Υπηρεσίας Ηρακλείου με το οποίο εισηγείται την αυτοδίκαιη ολική άρση της μη συντελεσμένης αναγκαστικής απαλλοτρίωσης και την έκδοση της σχετικής βεβαιωτικής πράξης, βεβαιώνουμε:

Την αυτοδίκαια ολική άρση της αναγκαστικής απαλλοτρίωσης ακινήτων που κηρύχθηκε με την υπ' αριθμ. 661/Φ.2017/31.3.2003 (ΦΕΚ 365/2003 τ. Δ΄) απόφαση του Γ.Γ. Περιφέρειας Κρήτης για την «Βελτίωση - διαπλάτυνση της Ε.Ο. Ηρακλείου -Αγίου Νικολάου με την κατασκευή των κόμβων και κυκλοφοριακών συνδέσεων: κόμβος Ξεν. Αγίας Πελαγίας (ΑΚ1), κόμβος Αγίας Πελαγίας (ΑΚ2) στην περιοχή του Δήμου Γαζίου στο Νομό Ηρακλείου» ως προς την έκταση εμβαδού 24.902,60 τ.μ. όπως φαίνεται με κλίμακα 1:500 και με αρ. 1 κτηματολογικό διάγραμμα για τον κόμβο ΑΚ1 και με αρ. 1, 2 και 3 κτηματολογικά διαγράμματα για τον κόμβο ΑΚ2 και τους αντίστοιχους κτηματολογικούς πίνακες της Δ/νσης Μελετών Έργων Οδοποιίας Τμήμα (ε) του ΥΠΕΧΩΔΕ Γ.Γ.Δ.Ε. τα οποία έχει συντάξει ο Σ. Λαγοδήμος και έχουν θεωρηθεί στις 25.10.1999 από τον Δ/ντή Κων. Δεσύπρη και εγκριθεί με την Δ12/31781/25.10.1999 από τη Δ12 του Υπουργείου ΠΕΧΩΔΕ, γιατί δεν συντελέσθηκε εμπρόθεσμα.

Η απόφαση αυτή να δημοσιευθεί στην Εφημερίδα της Κυβερνήσεως.

Ηράκλειο, 9 Φεβρουαρίου 2009

Ο Γενικός Γραμματέας Περιφέρειας
ΣΕΡΑΦΕΙΜ ΤΣΟΚΑΣ

Αριθμ. 1619 (4)

Τροποποίηση σχεδίου Πόλεως Πατρών δια αναγνωρίσεως υφιστάμενου εδαφικού τμήματος καθέτου στην οδό Εκαταίου ως πεζοδρόμου, εντός του Ο.Τ. 1053, μεταξύ των Οδών Εκαταίου, Κρόνου, Νυμφαίου και Κύμης, στην περιοχή Ψαροφαίου.

Ο ΝΟΜΑΡΧΗΣ ΑΧΑΪΑΣ

Έχοντας υπόψη:

1. Τις δ/ξεις του Νομ. Δ/τος της 17.7.1923, όπως μεταγενέστερα τροποποιήθηκαν - συμπληρώθηκαν και ειδικότερα τα άρθρα 1,2,3,9,11,21,29 και 70 αυτού.

2. Τις δ/ξεις του κεφ. ΙΙ του π.δ./3.4.1929 που διατηρήθηκαν σε ισχύ με το άρθρο 31, παρ. 3, του ν. 1557/1985.

3. Την Εγκ. 43511/161/13.6.1988 του ΥΠΕΧΩΔΕ.

4. Τις δ/ξεις του άρθρου 10 του ν. 3044/2002 (ΦΕΚ 197Α/27.8.2002).

5. Την από 18.5.2007 αίτηση του Γιάνναρου Νικόλαου, προς τον Δήμο Πατρέων, με την οποία ζήτησε την έγκριση της υπόψη τροποποίηση του Σ.Π.

6. Το υπ' αριθμ. 28764/Π36660/2008/24.11.2008 έγγραφο του Δήμου Πατρέων με το συνοδευτικό του φάκελλο τήρησης νόμιμης διαδικασίας.

7. Την υπ' αριθμ. 107/2008 απόφαση του Δήμου Πατρέων.

8. Η υπ' αριθμ. Χ6274/27.6.1990 (ΦΕΚ 332Δ΄/4.7.1990) απόφαση Νομάρχη Αχαΐας.

9. Την υπ' αριθμ. 18500/22.1.2009 εισήγηση της Δν/σης Πολεοδομίας στο ΣΧΟΠ Ν. Αχαΐας.

10. Την ομόφωνη θετική γνωμοδότηση του ΣΧΟΠ Ν. Αχαΐας πρακτικό 1/θέμα 3/30.1.2009, αποφασίζουμε:


Εγκρίνεται η τροποποίηση του ρυμοτομικού σχεδίου στο ΟΤ.1053 του σχεδίου πόλεως Πατρών (περιοχή Ψαροφαίου), διά αναγνωρίσεως του υφισταμένου κοινοχρήστου εδαφικού τμήματος ως πεζοδρόμου, μεταξύ των οδών Εκαταίου, Κρόνου, Νυμφαίου και Κύμης σύμφωνα με την υπ' αριθμ. 107/2008 απόφαση του Δήμου Πατρέων και το αρ. 1/3/30.1.2009 πρακτικό του ΣΧΟΠ Ν. Αχαΐας, όπως αυτή συγκεκριμένα απεικονίζεται χρωματισμένη στο συνημμένο ρυμοτομικό διάγραμμα κλ. 1/500.

Με την παρούσα δεν προκαλείται δαπάνη σε βάρος του κρατικού προϋπολογισμού ούτε αυτού του αρμοδίου Ο.Τ.Α.

Η απόφαση αυτή, μαζί με το συνοδευτικό σχέδιό της, να δημοσιευθεί στην Εφημερίδα της Κυβερνήσεως.

Πάτρα, 9 Φεβρουαρίου 2009

Ο Νομάρχης
ΔΗΜ. ΚΑΤΣΙΚΟΠΟΥΛΟΣ

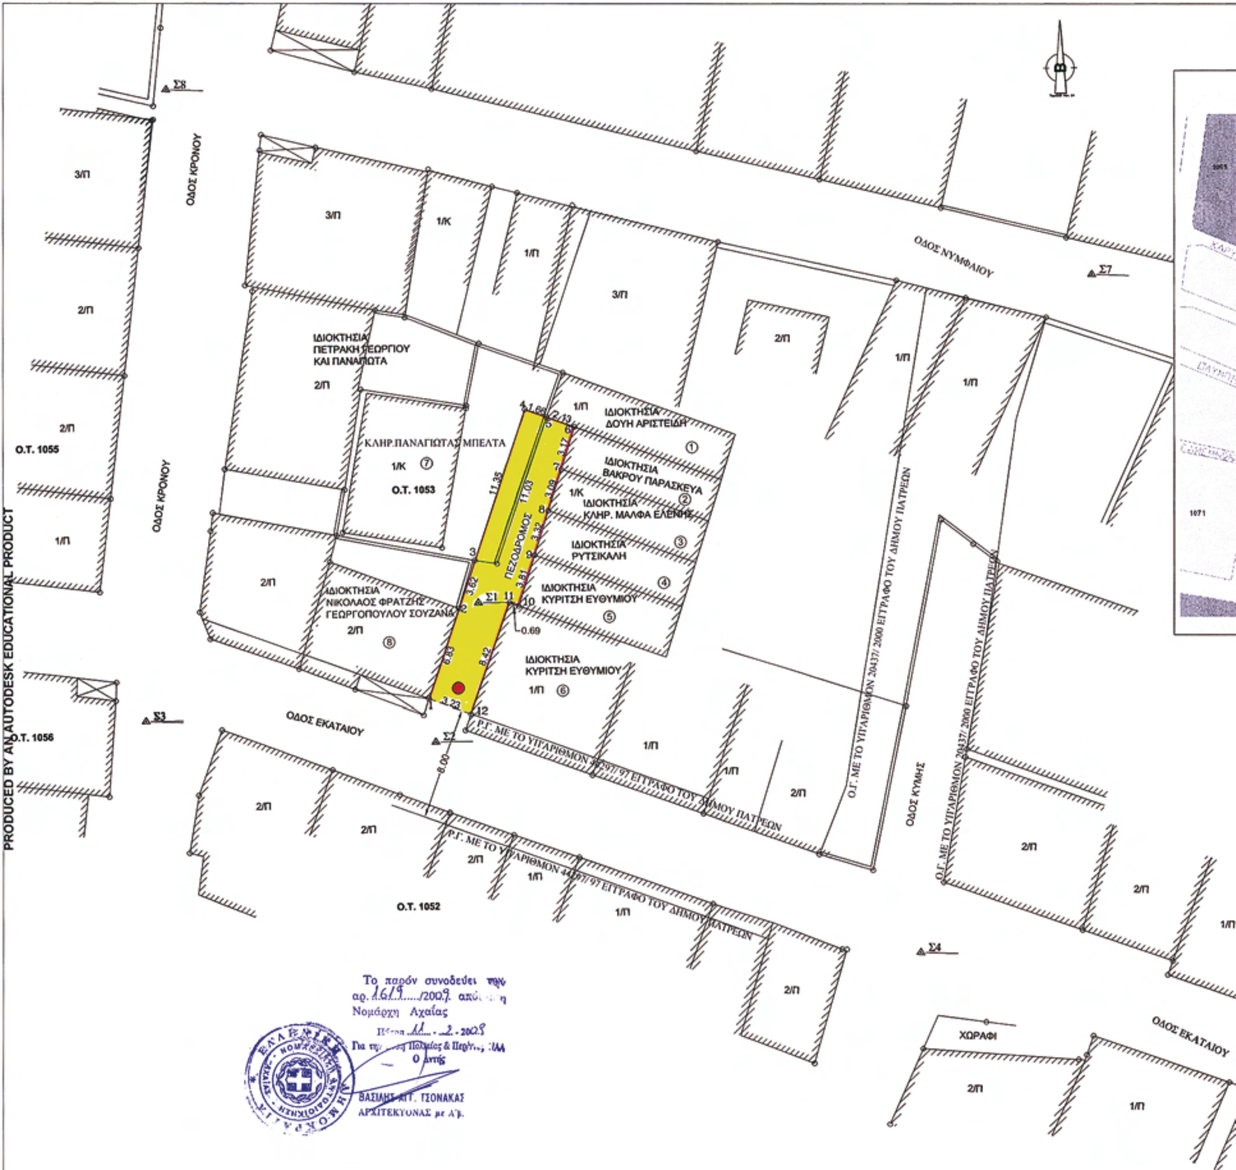

ΠΙΝΑΚΑΣ (1)

Α/Α	ΙΔΙΟΚΤΗΤΕΣ	ΔΙΕΥΘΥΝΣΗ
1	ΔΟΥΗΣ ΑΡΙΣΤΕΙΔΗΣ	ΕΚΑΤΑΙΟΥ 19
2	ΒΑΚΡΟΣ ΠΑΡΑΣΚΕΥΑΣ	ΕΚΑΤΑΙΟΥ 19
3	ΚΛΗΡ. ΜΑΛΦΑ ΕΛΕΝΗΣ (ΔΙΟΝΥΣΙΟΣ ΜΑΛΦΑΣ)	ΕΚΑΤΑΙΟΥ 19
4	ΡΥΤΣΙΚΑΛΗΣ ΘΕΟΦΑΝΗΣ	ΕΚΑΤΑΙΟΥ 19
5	ΚΥΡΙΤΣΗΣ ΕΥΘΥΜΙΟΣ	ΕΚΑΤΑΙΟΥ 19
6	ΚΥΡΙΤΣΗΣ ΕΥΘΥΜΙΟΣ	ΕΚΑΤΑΙΟΥ
7	ΚΛΗΡ.ΠΑΝΑΓΙΩΤΑΣ ΜΠΕΛΤΑ (ΜΠΕΛΤΑΣ ΓΕΩΡΓΙΟΣ-ΜΠΕΛΤΑΣ ΠΕΡΙΚΛΗΣ-ΜΠΕΛΤΑ ΜΑΡΙΑ)	ΕΚΑΤΑΙΟΥ 19
8	ΝΙΚΟΛΑΟΣ ΦΡΑΤΖΗΣ	ΕΚΑΤΑΙΟΥ 17
	ΓΕΩΡΓΟΠΟΥΛΟΥ ΣΟΥΖΑΝΑ	ΕΚΑΤΑΙΟΥ & ΠΑΡ. ΕΚΑΤΑΙΟΥ ΕΚΑΤΑΙΟΥ 17

ΕΘΝΙΚΟ ΤΥΠΟΓΡΑΦΕΙΟ

Για τεχνικούς λόγους στο σχεδιάγραμμα, έγινε σμίκρυνση, κατά ποσοστό 37%

ΣΥΝΤΕΤΑΓΜΕΝΕΣ Ε

Με τη βοήθεια των ορθογωνικών συντετ των κορυφών του

ΣΗΜΕΙΟ	Χ	Υ
1	302384.45	4232993.7
2	302386.62	4233000.2
3	302387.77	4233003.6
4	302391.37	4233014.4
5	302392.94	4233013.8
6	302394.94	4233013.1
7	302393.99	4233010.1
8	302393.06	4233007.2
9	302392.07	4233004.0
10	302390.92	4233000.4
11	302390.26	4233000.6
12	302387.49	4232992.6

ΑΠΟΣΠΑΣΜΑ ΑΠΟ ΣΧΕΔΙΟ ΠΟΛΗΣ

ΤΡΟΠΟΠΟΙΗΣΗ ΡΥΜΟΤΟΜΙΚΟΥ ΣΧΕΔΙΟΥ ΠΟΛΕΩΣ ΣΥΜΦΩΝΑ ΜΕ ΤΗΝ ΥΠ' ΑΡΙΘΜ. ΑΠΟΦΑΣΗ

ΔΗΜΟΣ ΠΑΤΡΕΩΝ
ΔΙΕΥΘΥΝΣΗ ΠΟΛΕΟΔΟΜΙΚΟΥ
ΣΧΕΔΙΑΣΜΟΥ & ΕΦΑΡΜΟΓΩΝ

1. Θωρείται όπως εγκρίθηκε με την υπ' αριθμ. 107/11-2-2008 απόφαση του Δημοτικού Συμβουλίου
2. Βάσει της παρ. 3 του αρθρ.21 του Π.Δ. της 3-4-1929 περί ΓΟΚ διασαφηνίζεται ότι: με την προτεινόμενη τροποποίηση κανένα κτίριο δεν θίγεται και κανένα οικόπεδο άρτιο δεν καθίσταται μη άρτιο.

Πάτρα, 13-11-2008

Η ΔΙΕΥΘΥΝΤΡΙΑ
ΠΟΛΕΟΔΟΜΙΚΟΥ ΣΧΕΔΙΑΣΜΟΥ
& ΕΦΑΡΜΟΓΩΝ

ΕΛΕΝΗ ΑΛΕΞΟΠΟΥΛΟΥ
ΑΓΡΟΝ. ΤΟΠΟΓ. ΜΗΧ/ΚΟΣ ΜΕ Α' β.

ΕΛΛΗΝΙΚΗ ΔΗΜΟΚΡΑΤΙΑ – ΔΗΜΟΣ ΠΑΤΡΕΩΝ – ΝΟΜΟΣ ΑΧΑΪΑΣ

ΝΙΚΟΛΑΟΣ ΓΙΑΝΝΑΡΟΣ -Ε.Δ.Ε.- ΤΟΠΟΓΡΑΦΙΚΕΣ ΕΡΓΑΣΙΕΣ - ΜΕΛΕΤΕΣ - ΚΑΤΑΣΚΕΥΕΣ

ΤΕΧΝΙΚΟ ΓΡΑΦΕΙΟ

ΝΙΚΟΛΑΟΣ ΕΥΘ. ΓΙΑΝΝΑΡΟΣ
ΠΟΛΙΤΙΚΟΣ ΜΗΧΑΝΙΚΟΣ Τ.Ε.

Μαραθωνομάχων 75 ΣΤ. 2Γ Πάτρα
ΤΗΛ. 2610 - 642.596 ΤΗΛ. 6945 - 904.675

Εργοδότης: Κληρονόμοι Παναγιώτας Μπέλτα

Έργο: Αποτύπωση Γηπέδου

Θέση: Δήμος Πατρέων, Περιοχή Ψαροφάι
Ο.Τ. 1053

Μελετητής: Γιαννάρος Νικόλαος

θέμα Σχεδίου: ΑΝΑΓΝΩΡΗΣΗ ΔΡΟΜΙΣΚΟΥ

Αριθμ. Σχεδίου: Τ1

Χρόνος Μελέτης: Νοέμβριος 2007

Κλίμακα: 1:200

Υπογραφή:

Σφραγίδα: ΓΙΑΝΝΑΡΟΣ ΕΥΘ. ΝΙΚΟΛΑΟΣ
ΠΤΥΧ. ΤΕΧΝΟΛΟΓΟΣ ΠΟΛ. ΜΗΧΑΝΙΚΟΣ Τ.Ε.
ΜΑΡΑΘΩΝΟΜΑΧΩΝ 75 ΣΤ.2Γ ΠΑΤΡΑ
Α Φ Μ. ΔΟΥ ΠΑΤΡΩΝ

ΝΙΚΟΛΑΟΣ ΓΙΑΝΝΑΡΟΣ -Ε.Δ.Ε.- ΤΟΠΟΓΡΑΦΙΚΕΣ ΕΡΓΑΣΙΕΣ - ΜΕΛΕΤΕΣ - ΚΑΤΑΣΚΕΥΕΣ

ΝΙΚΟΛΑΟΣ ΓΙΑΝΝΑΡΟΣ -Ε.Δ.Ε.- ΤΟΠΟΓΡΑΦΙΚΕΣ ΕΡΓΑΣΙΕΣ - ΜΕΛΕΤΕΣ - ΚΑΤΑΣΚΕΥΕΣ

ΔΗΜΟΣ ΠΑΤΡΕΩΝ
ΔΙΕΥΘΥΝΣΗ ΠΟΛΕΟΔΟΜΙΚΟΥ
ΣΧΕΔΙΑΣΜΟΥ ΚΑΙ ΕΦΑΡΜΟΓΩΝ

ΠΡΟΤΑΣΗ ΤΡΟΠΟΠΟΙΗΣΗΣ
ΡΥΜΟΤΟΜΙΚΟΥ ΣΧΕΔΙΟΥ ΠΟΛΕΩΣ
ΣΤΟ Ο.Τ. ΠΕΡΙΟΧΗΣ

Ο ΣΥΝΤΑΞΑΣ
ΠΑΤΡΑ Νοέμβριος 2007
ΤΜΗΜΑΤΑΡΧΗΣ
ΕΦΑΡΜ.ΣΧΕΔ.ΠΟΛΕΩΣ

ΠΑΝΑΓΙΩΤΗΣ ΜΑΝΙΑΚΗΣ
ΑΓΡ.ΤΟΠΟΓΡ. ΜΗΧ/ΚΟΣ ΜΕ Α' β.

ΕΘΕΩΡΗΘΗ
ΠΑΤΡΑ Νοέμβριος 2007
Η ΔΙΕΥΘΥΝΤΡΙΑ
ΠΟΛΕΟΔΟΜΙΚΟΥ ΣΧΕΔΙΑΣΜΟΥ
ΚΑΙ ΕΦΑΡΜΟΓΩΝ

ΕΛΕΝΗ ΑΛΕΞΟΠΟΥΛΟΥ
ΑΓΡ.ΤΟΠΟΓΡ. ΜΗΧ/ΚΟΣ ΜΕ Α' β.

ΜΕΝΕΣ Ε.Γ.Σ.Α
τη βοήθεια
ικών συντεταγμένων
κορυφών του

Υ	ΜΗΚΟΣ
4232993.76	6.83
4233000.24	3.62
4233003.67	11.35
4233014.44	1.66
4233013.88	2.13
4233013.17	3.17
4233010.14	3.09
4233007.20	3.32
4233004.04	3.81
4233000.41	0.69
4233000.63	8.42
4232992.68	3.23

(5)

Αναγκαστική Απαλλοτρίωση ιδιοκτησίας Μαργαρίτας και Μιχαήλ Θεοδωράκη στο «Βραχάτι», (Διοικητικά ανήκει στο Δ.Δ Κοκκωνίου - Δήμου Βέλου), για τη δημιουργία Μουσείου «Μίκης Θεοδωράκης» και χώρου εν γένει Πολιτιστικών Δραστηριοτήτων.

ΤΟ ΝΟΜΑΡΧΙΑΚΟ ΣΥΜΒΟΥΛΙΟ ΚΟΡΙΝΘΙΑΣ
(Απόφαση 11/123/28.11.2008)

Έχοντας υπόψη:

1. Τις διατάξεις :

α) Του άρθρου 102 του ΚΝΑ (π.δ. 30/1996),

β) Του ν. 2882/2001 (ΦΕΚ17/Α΄/6.2.2001) «Κώδικας Αναγκαστικών Απαλλοτριώσεων Ακινήτων»,

γ) Του ν. 2985/2002 (ΦΕΚ 18/Α΄/4.2.2002) «Προσαρμογή των διατάξεων του Κώδικα Αναγκαστικών Απαλλοτριώσεων Ακινήτων στο Σύνταγμα»,

δ) Την ανάγκη λειτουργίας χώρου Πολιτιστικής Δημιουργίας στο Νομό αλλά και την Αναγκαιότητα και Ευθύνη να τιμηθεί από την Κορινθία μια τέτοιας εμβέλειας προσωπικότητα όπως είναι ο Μίκης Θεοδωράκης.

ε) Το από Νοεμβρίου 2008 Κτηματολογικό Διάγραμμα που συντάχθηκε από τον Τοπογράφο Μηχανικό της Ν.Α Κορινθίας Κωστούρο Νικ. και θεωρήθηκε από τον Διευθυντή Τεχνικών Υπηρεσιών Πανδή Κων/νο.

στ) Τον από Νοεμβρίου 2008 Κτηματολογικό Πίνακα που συντάχθηκε από τον Τοπογράφο Μηχανικό της Ν.Α Κορινθίας Κωστούρο Νικ. και θεωρήθηκε από τον Διευθυντή Τεχνικών Υπηρεσιών Πανδή Κων/νο, ομόφωνα αποφασίζει:

Κηρύσσει υπέρ της Νομαρχιακής Αυτοδιοίκησης Κορινθίας την Αναγκαστική Απαλλοτρίωση της ιδιοκτησίας Μαργαρίτας και Μιχαήλ Θεοδωράκη, φερόμενων δικαιούχων αυτής, για λόγους Δημόσιας ωφέλειας, με σκοπό την Λειτουργία Μουσείου προς τιμή του Μίκη Θεοδωράκη και την Λειτουργία Χώρου Πολιτιστικών Δραστηριοτήτων, έκτασης συνολικού εμβαδού 4.013 τ.μ που βρίσκεται στο «Βραχάτι», (Διοικητικά ανήκει στο Δ.Δ Κοκκωνίου - Δήμου Βέλου), όπως αυτή εμφαίνεται στα από Νοεμβρίου 2008 Κτηματολογικό Διάγραμμα και Πίνακα που συντάχθηκαν από τον Τοπογράφο Μηχανικό της Ν.Α Κορινθίας Κωστούρο Νικ. και θεωρήθηκαν από τον Διευθυντή Τεχνικών Υπηρεσιών Πανδή Κων/νο και σύμφωνα με την εισήγηση του Νομάρχη και των Νομαρχιακών Επιτροπών Οικονομικού-Διοικητικού, Προγραμματισμού και Παροχής Υπηρεσιών καθώς και Παιδείας και Πολιτισμού.

Η Κήρυξη της Απαλλοτρίωσης κρίνεται απολύτως αναγκαία για λόγους Δημόσιας ωφέλειας και ειδικότερα για την Λειτουργία Μουσείου προς τιμή του Μίκη Θεοδωράκη και την Λειτουργία Χώρου Πολιτιστικών Δραστηριοτήτων.

Στην υπό Απαλλοτρίωση έκταση προβάλλουν δικαιώματα κυριότητας οι:

Θεοδωράκη Μαργαρίτα του Μιχαήλ και

Θεοδωράκης Μιχαήλ του Γεωργίου, όπως εμφανίζονται στον ανωτέρω Κτηματολογικό Πίνακα.

Η απόφαση αυτή να δημοσιευθεί στην Εφημερίδα της Κυβερνήσης και στον Ημερήσιο Τοπικό Τύπο.

Κόρινθος, 28 Νοεμβρίου 2008

Ο Πρόεδρος Ν.Σ.

ΒΑΣΙΛΕΙΟΣ ΓΑΡΟΥΦΗΣ



ΑΠΟ ΤΟ ΕΘΝΙΚΟ ΤΥΠΟΓΡΑΦΕΙΟ
ΚΑΠΟΔΙΣΤΡΙΟΥ 34 * ΑΘΗΝΑ 104 32 * ΤΗΛ. 210 52 79 000 * FAX 210 52 21 004
ΗΛΕΚΤΡΟΝΙΚΗ ΔΙΕΥΘΥΝΣΗ: http://www.et.gr – e-mail: webmaster.et@et.gr